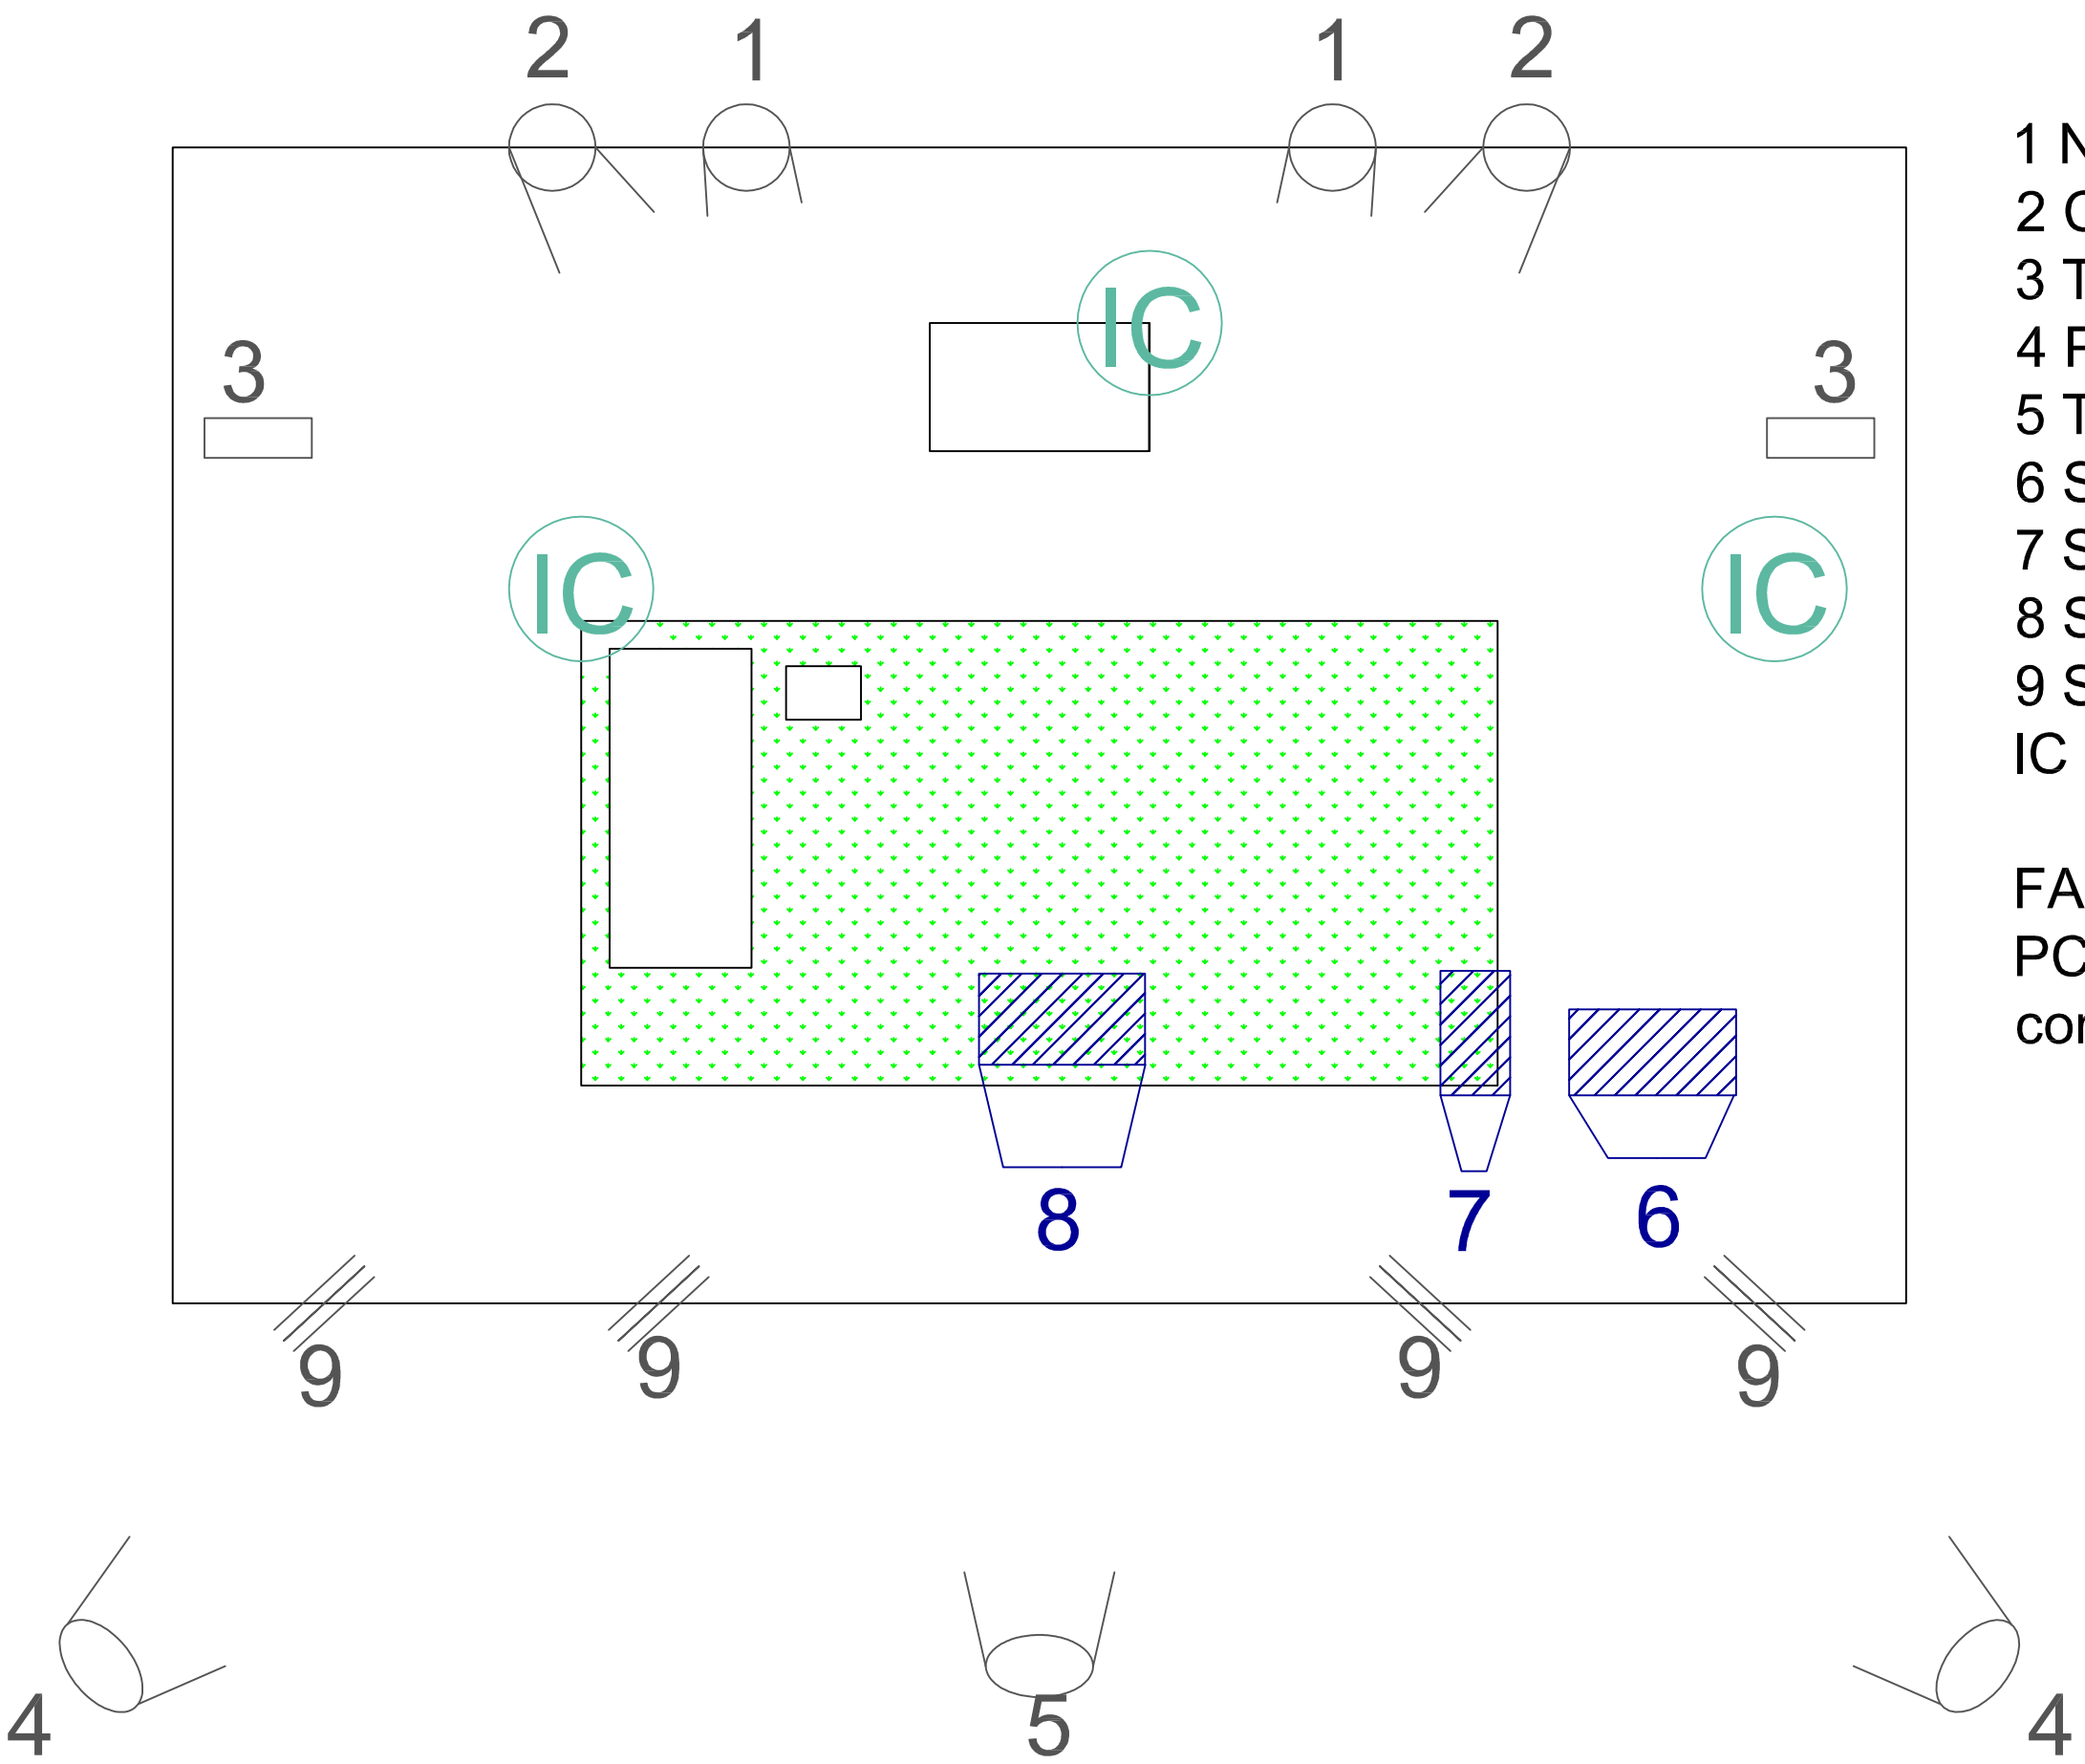

LEGENDA PIANO LUCI

1 Nascita. 30 % controluce
2 Cristiano. 40% controluce
3 Tagli, bandierato 100%
4 Profondità/ bianco frontale
5 Tv, blu
6 Speciale Francesco
7 Speciale scatola arancione
8 Speciale scuola
9 Sagoma tappeto/gabbia
IC prese di corrente (x3)

FARI USATI:
PC 1000 W QPS
consigliati 2000 W